


Grundriss

Ergeschoss

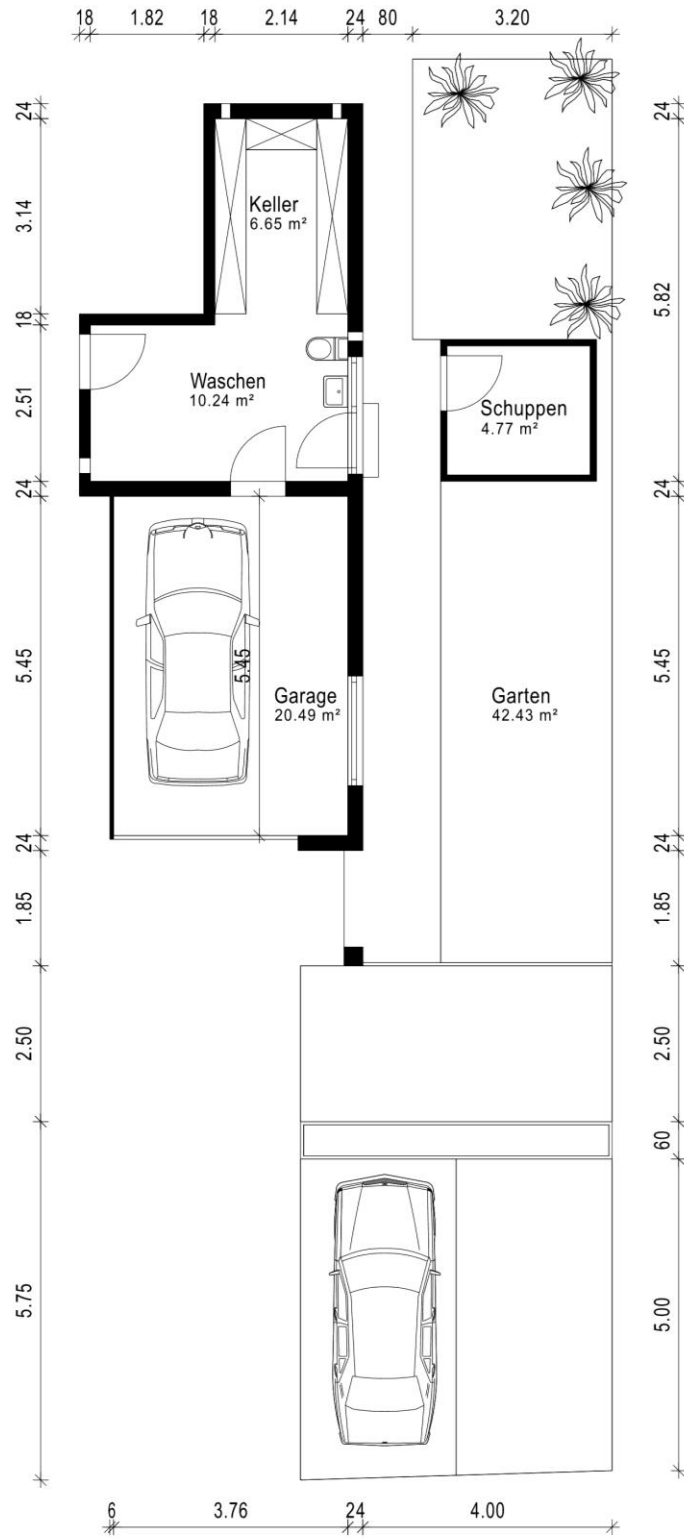


Marxer Immobilien Anstalt

Landstrasse 15 • FL-9490 Vaduz

T +423 235 05 05 • immobilien@marxer.li

www.marxer.li

Obergeschoss

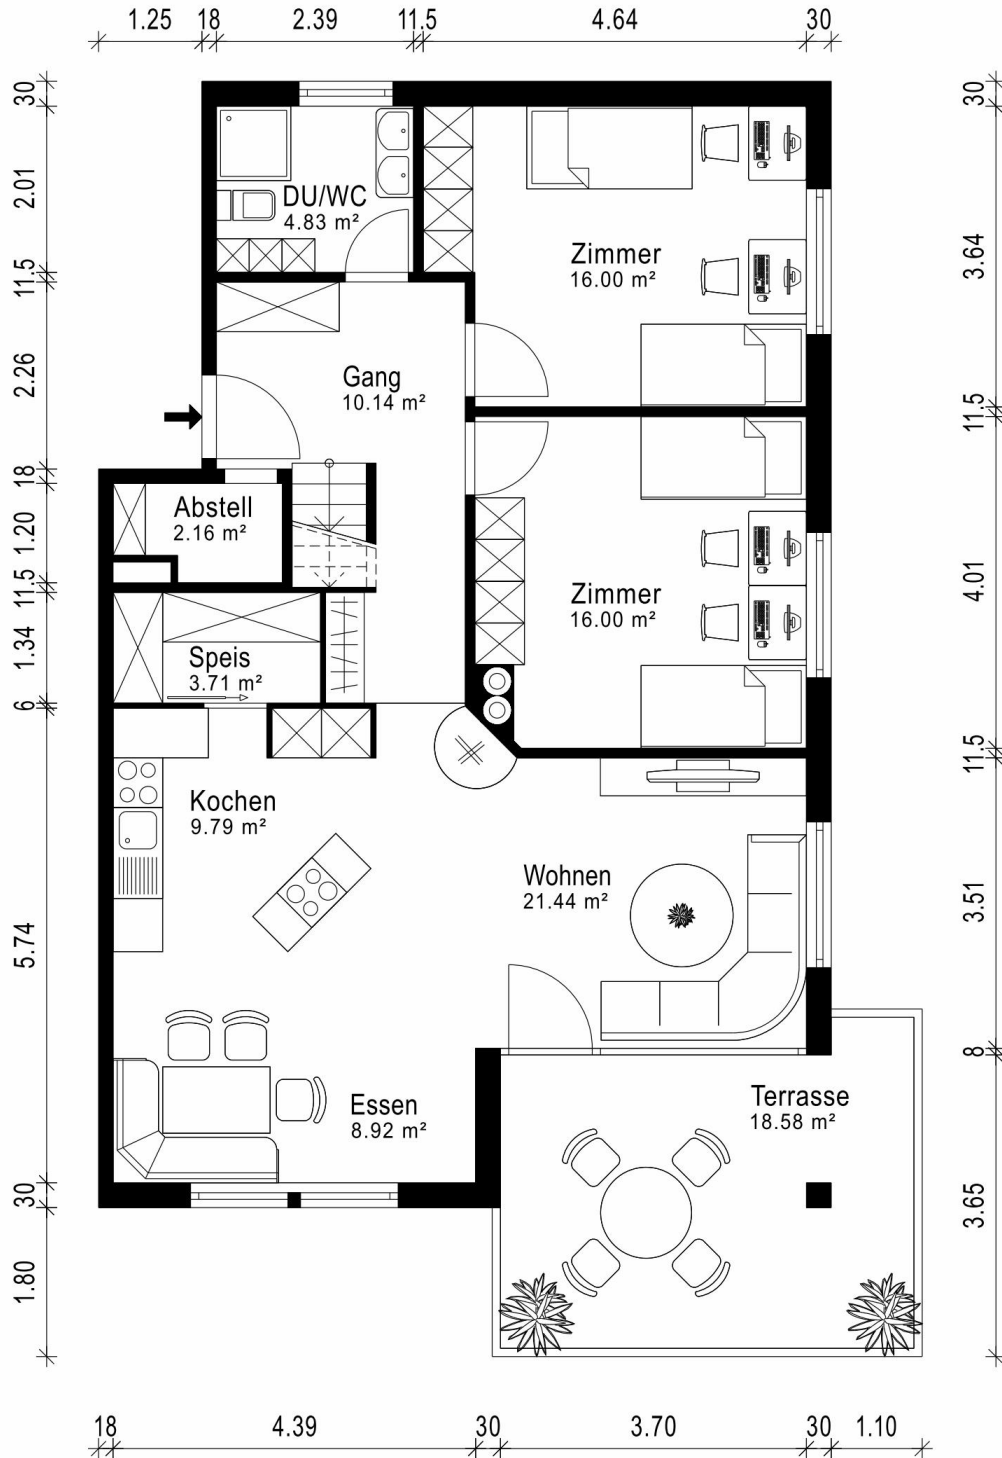


Marxer Immobilien Anstalt

Landstrasse 15 • FL-9490 Vaduz

T +423 235 05 05 • immobilien@marxer.li

www.marxer.li

Dachgeschoss

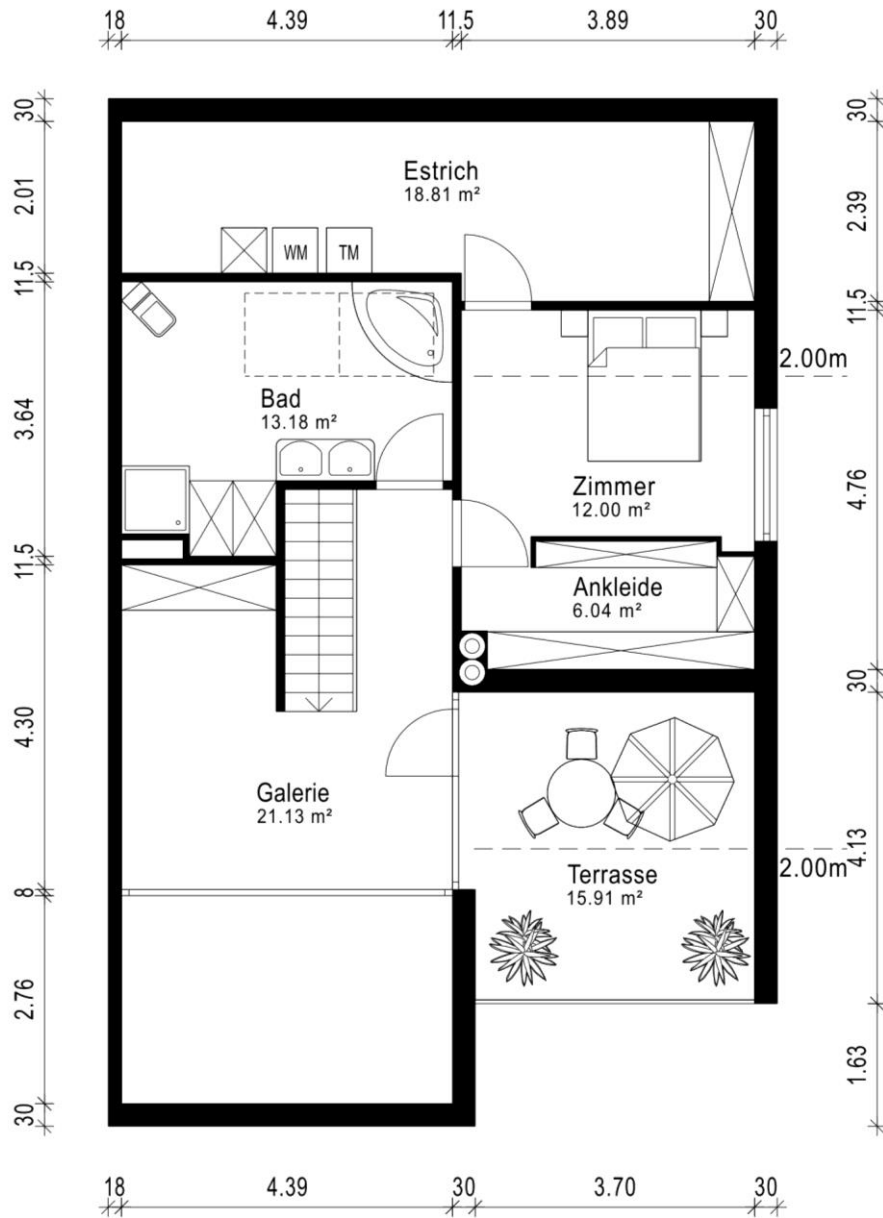

Marxer Immobilien Anstalt

Landstrasse 15 • FL-9490 Vaduz

T +423 235 05 05 • immobilien@marxer.li

www.marxer.li